
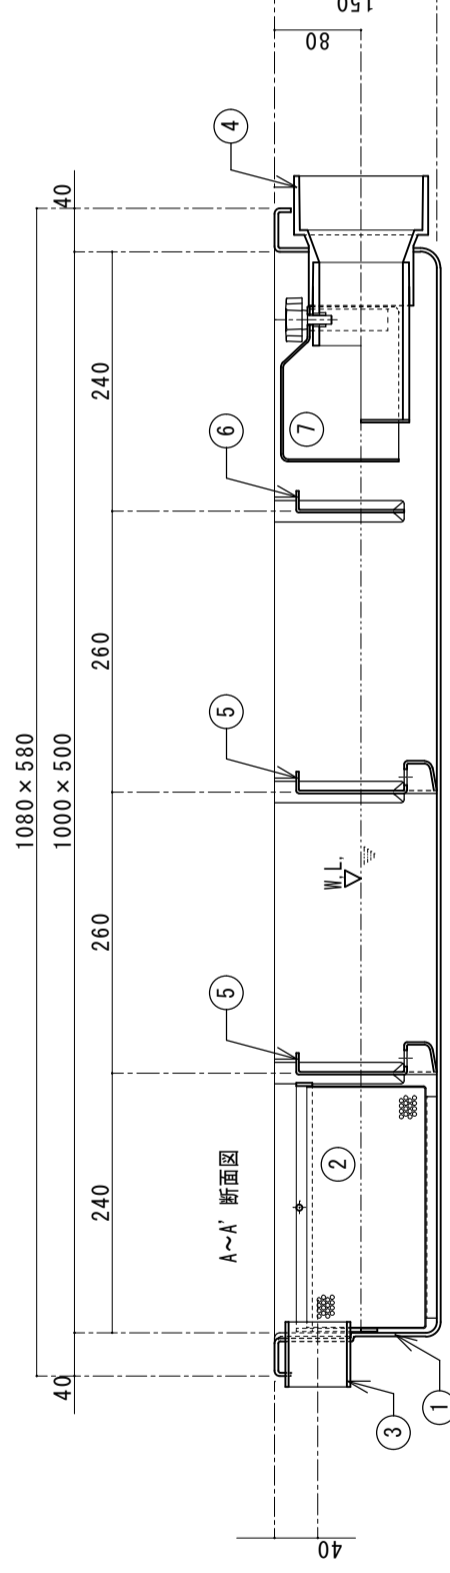
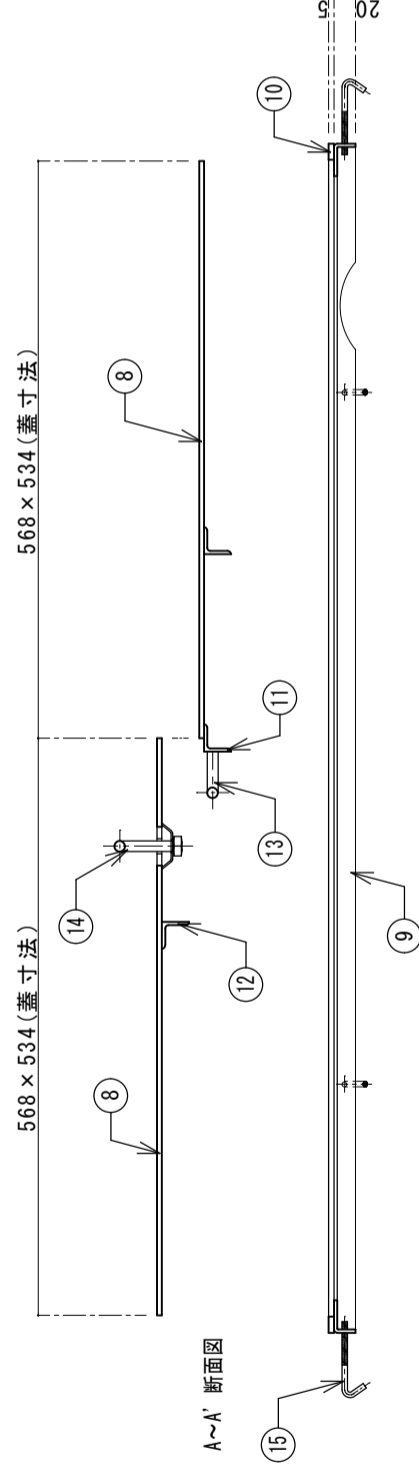


1100 (枠外寸法)

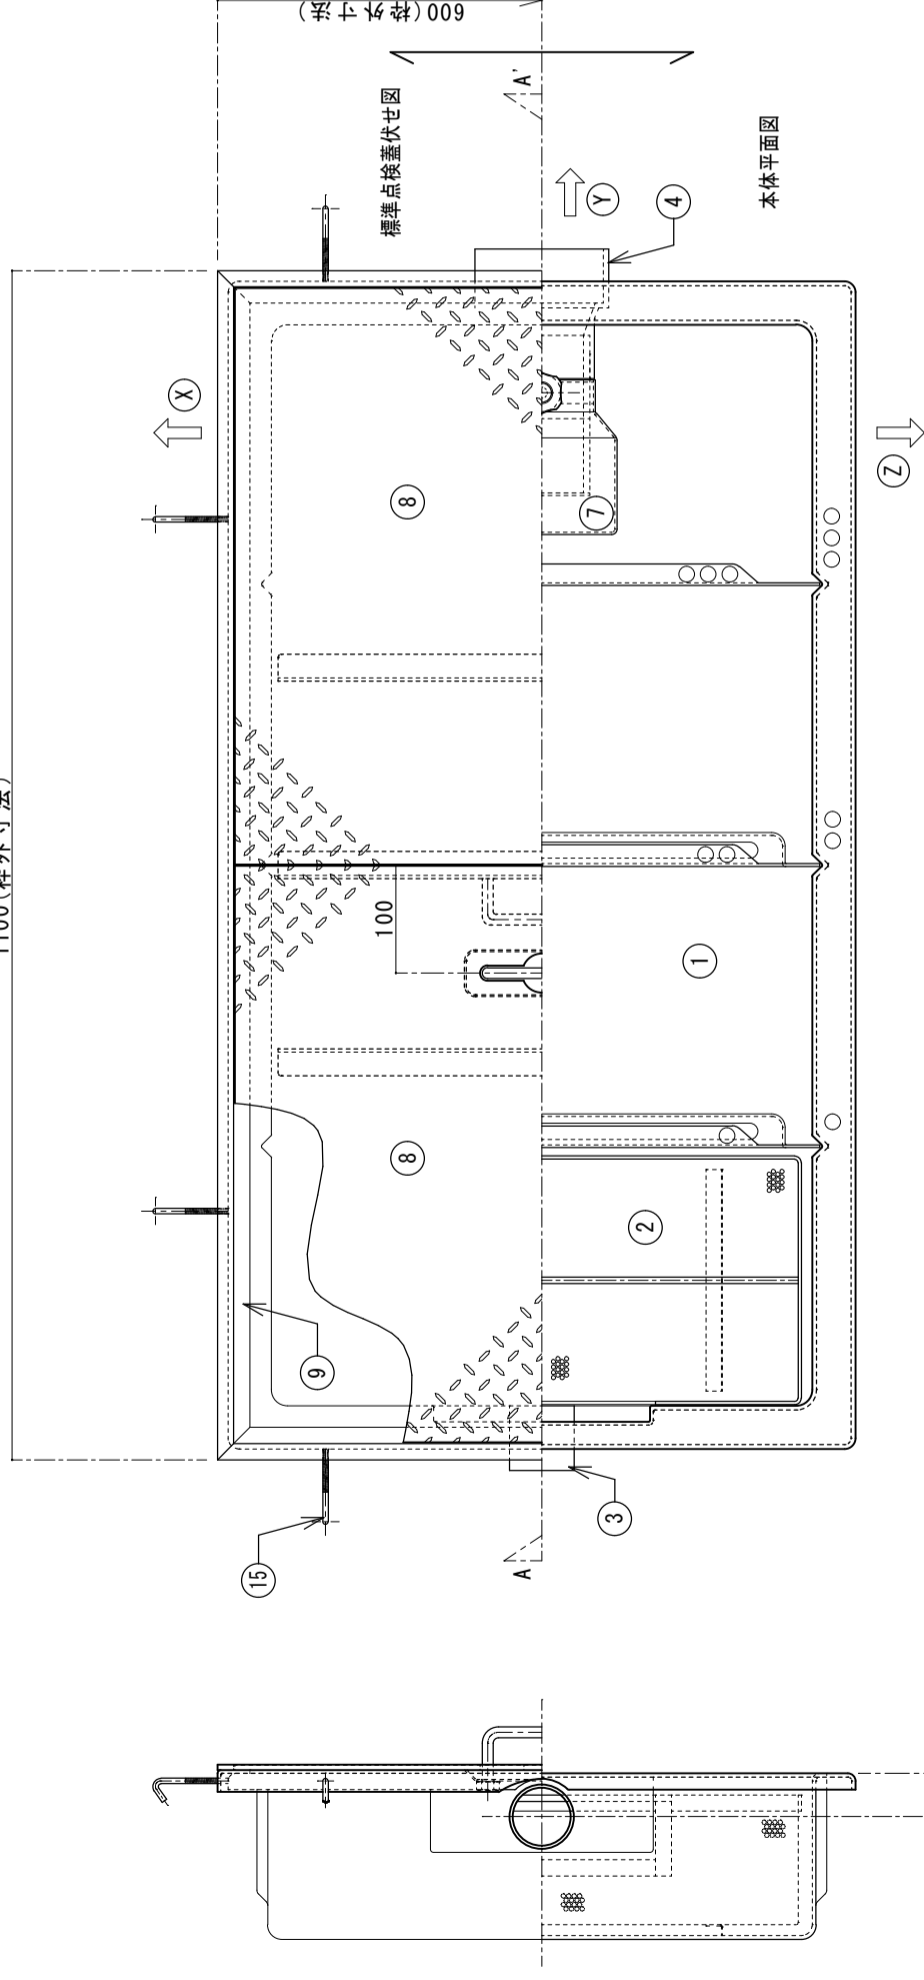

番号	名称	規格・寸法
①	本体	FRP 3.0t以上
②	バスケット	SUS304 ハンチングプレート 1.0t×4φ×6p
③	流入口	塩ビ VUハ 17° 50A (L=60)
④	流出口	塩ビ 異径ソケット 75×100
⑤	可動式整流板 A	FRP 2.5t
⑥	可動式整流板 B	FRP 2.5t
⑦	ハイヤップ	FRP
⑧	点検蓋	SS
⑨	蓋用枠	SS
⑩	メジ材	SUS
⑪	スレ止材	SS
⑫	補強材	SS
⑬	取手	SS
⑭	落込式取手	SS
⑮	フッカー用固定金具	SS

実容量 35ℓ

- \* 標準流出方向は(Y)方向となります。
- (X)(Z)方向ご希望の場合はお申し付け下さい。
- \* 予告無くデザイン等変更する場合がございますので、詳細はお問合せ下さい。
- \* 標準セットの点検蓋はSS編鋼板製です。(別途、SUS製等も特注対応致します。)

国内仕様

フレイ工業株式会社

図面名	FRP製超浅型グリ-入阻集器
品番	ハ 17 流入型
縮尺	1/7
検図者	TOSC-1050R
千 崎	
作図者	