
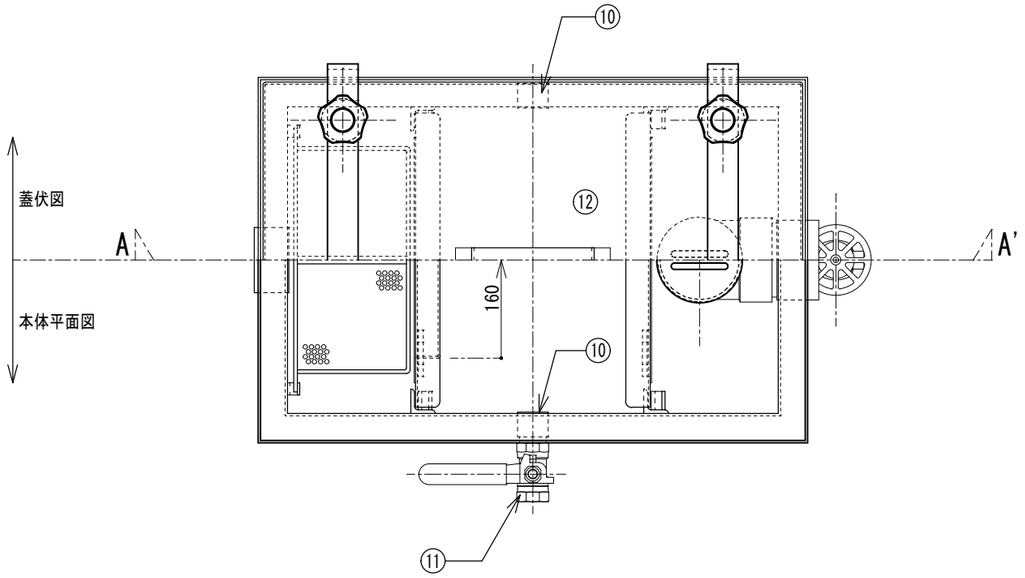



日本阻集器工業会
認　定　品
グリース阻集器認定委員会
認定番号 170888

認定番号	17088
許容流入水量 ℓ/min	11.3
標準阻集ｸﾞﾘｰｽ量 kg	3.7

番号	名　称	数量	規　格・寸　法
①	本体	一 式	SUS304 2B PL-2.0t
②	SUS製特型ﾊﾞｽｹｯﾄ	1	SUS304 ﾊﾟﾝﾁﾝｸﾞﾒﾀﾙ 1.0t×4φ×6p
③	流入口	1	SUS304 内ﾈｼﾞｿｹｯﾄ 40A
④	流出口	1	SUS304 内ﾈｼﾞｿｹｯﾄ 50A
⑤	可動式整流板 A	1	SUS304 2B PL-1.5t
⑥	可動式整流板 B	1	SUS304 2B PL-1.5t
⑦	ﾄﾞﾚｰﾝ口	1	SUS304 内ﾈｼﾞｿｹｯﾄ 15A
⑧	ﾄﾞﾚｰﾝﾊﾞﾙﾌﾞ	1	ｹﾞｰﾄﾊﾞﾙﾌﾞ 15A
⑨	排水ﾄﾗｯﾌﾟ管	1	塩ﾋﾞ DT50(掃除口付)
⑩	油抜き口	2	SUS304 内ﾈｼﾞｿｹｯﾄ 15A
⑪	油抜きﾊﾞﾙﾌﾞ	1	ｺｯｸ 15A
⑫	点検蓋	1	SUS304 2B PL-1.5t
⑬	蓋押え金具	2	SS(ﾒｯｷ処理)
⑭	緩衝材(ｺﾞﾑﾊﾟｯｷﾝ)	一 式	合成ｺﾞﾑ

国内仕様

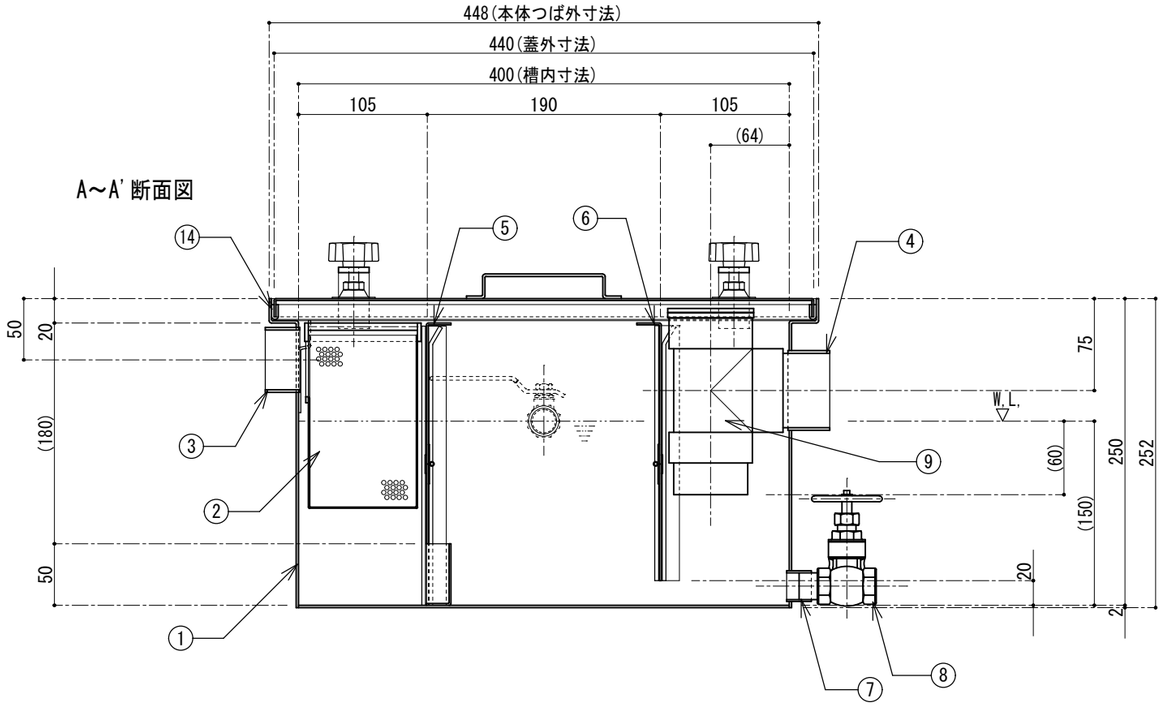

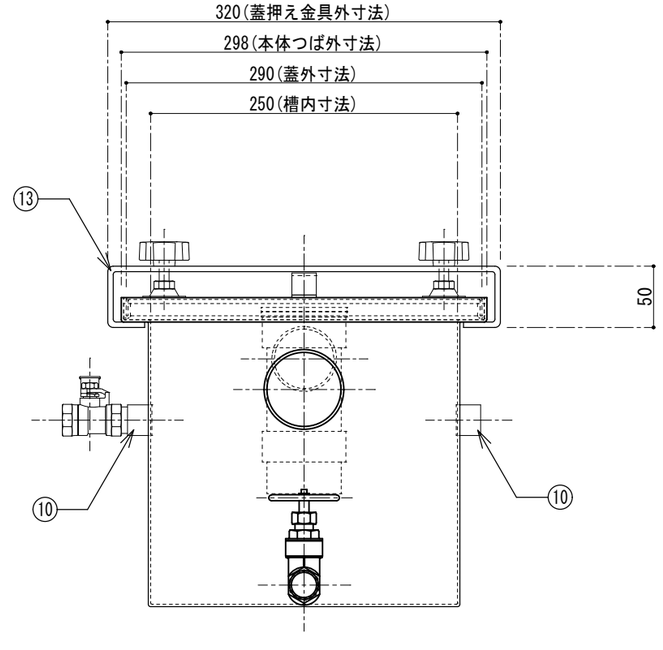

プレパイ工業株式会社	訂　正	図面作成日 2020 年 6月 19日	図面番号	図面名 SUS製グリース阻集器 床置き型	
		営業担当者	設計者 千　崎	作図者 千　崎	検図者	品番 SR−425F 日本阻集器工業会認定品	縮尺 1/5