
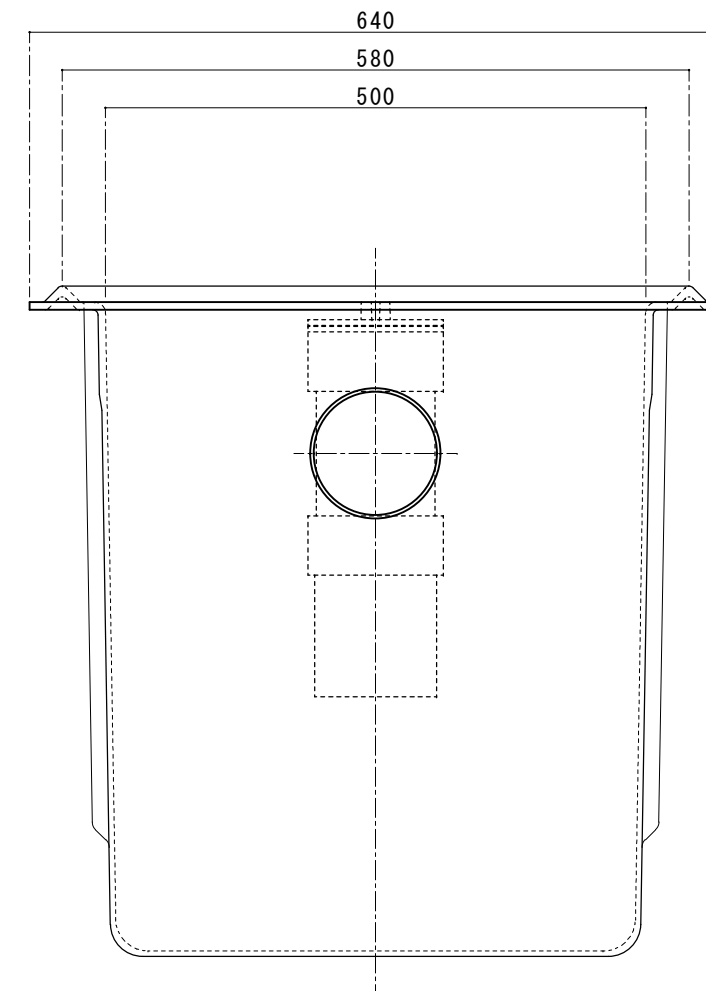


番号	名称	数量	規格・寸法
①	本体	一式	FRP 4.0t以上
②	ハケット	1	SUS304 ハンチングプレート 1.0t×4φ×6p
③	流出口 (排水トラップ管)	1	塩ビ DT100
④	可動式整流板 A	1	FRP 3.0t
⑤	可動式整流板 B	2	FRP 3.0t
⑥	掃除口	1	塩ビ C0100

実容量	190 ℓ
-----	-------

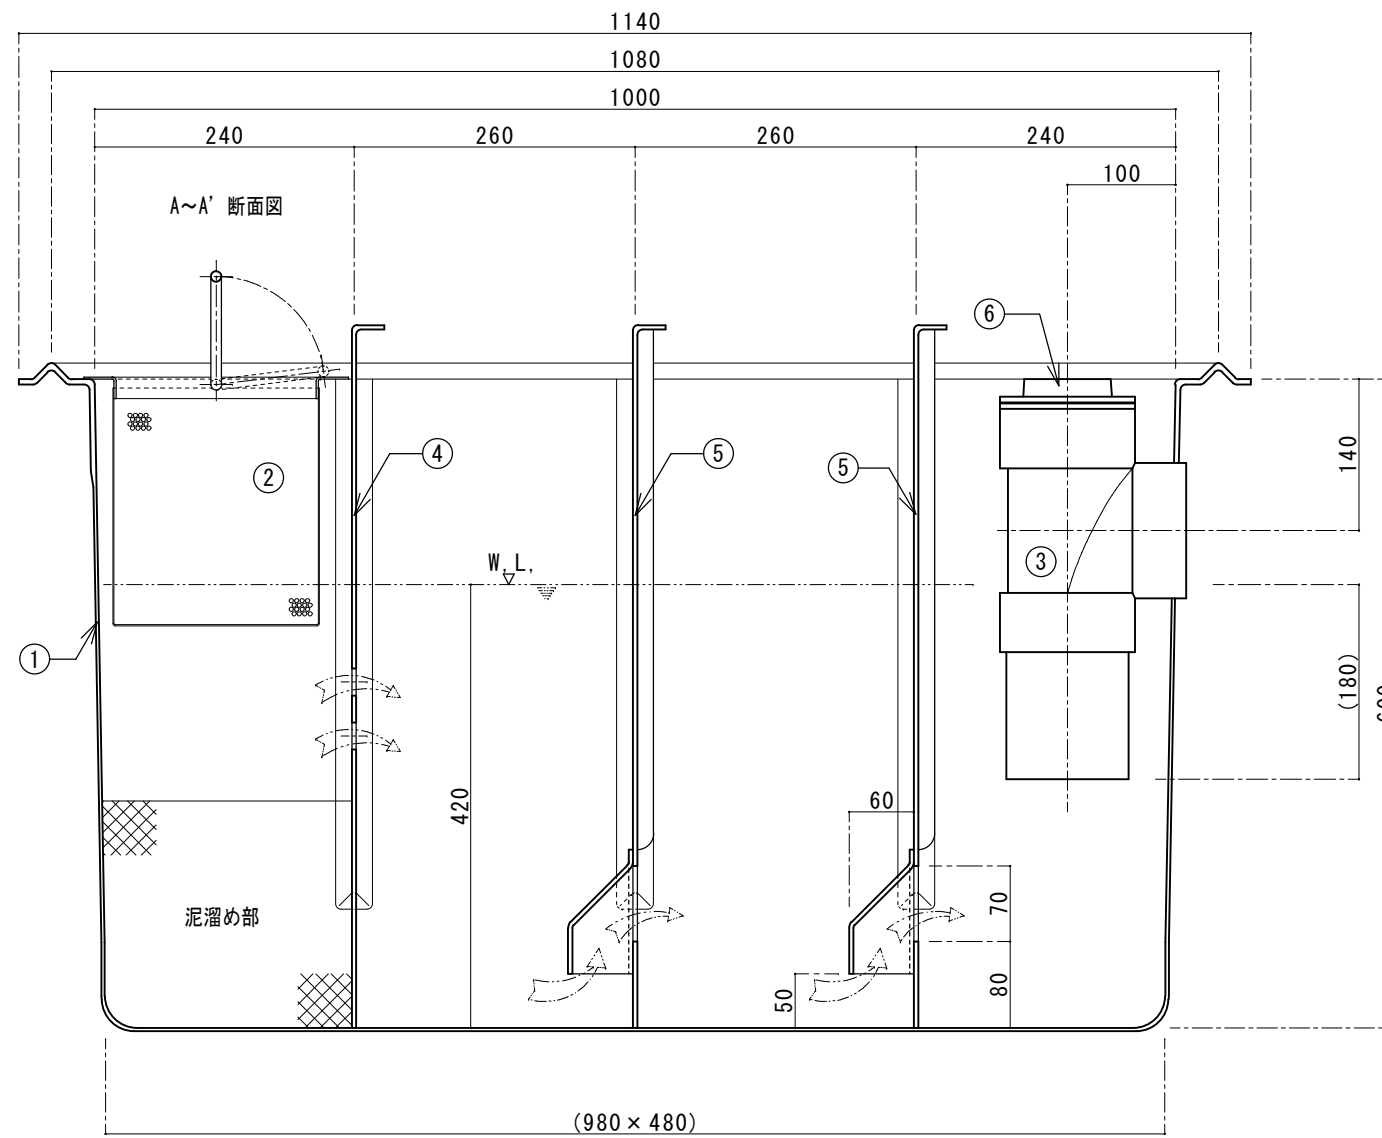

国内仕様

FLAI工業株式会社

訂正

図面作成日 2013年 3月 26日

営業担当者 設計者 千崎

図面番号

作図者 千崎 検図者

図面名 FRP製オイル阻集器
側溝流入埋設型

品番 F0-1050

縮尺 1/7